


PROFIL TERRAIN EXISTANT

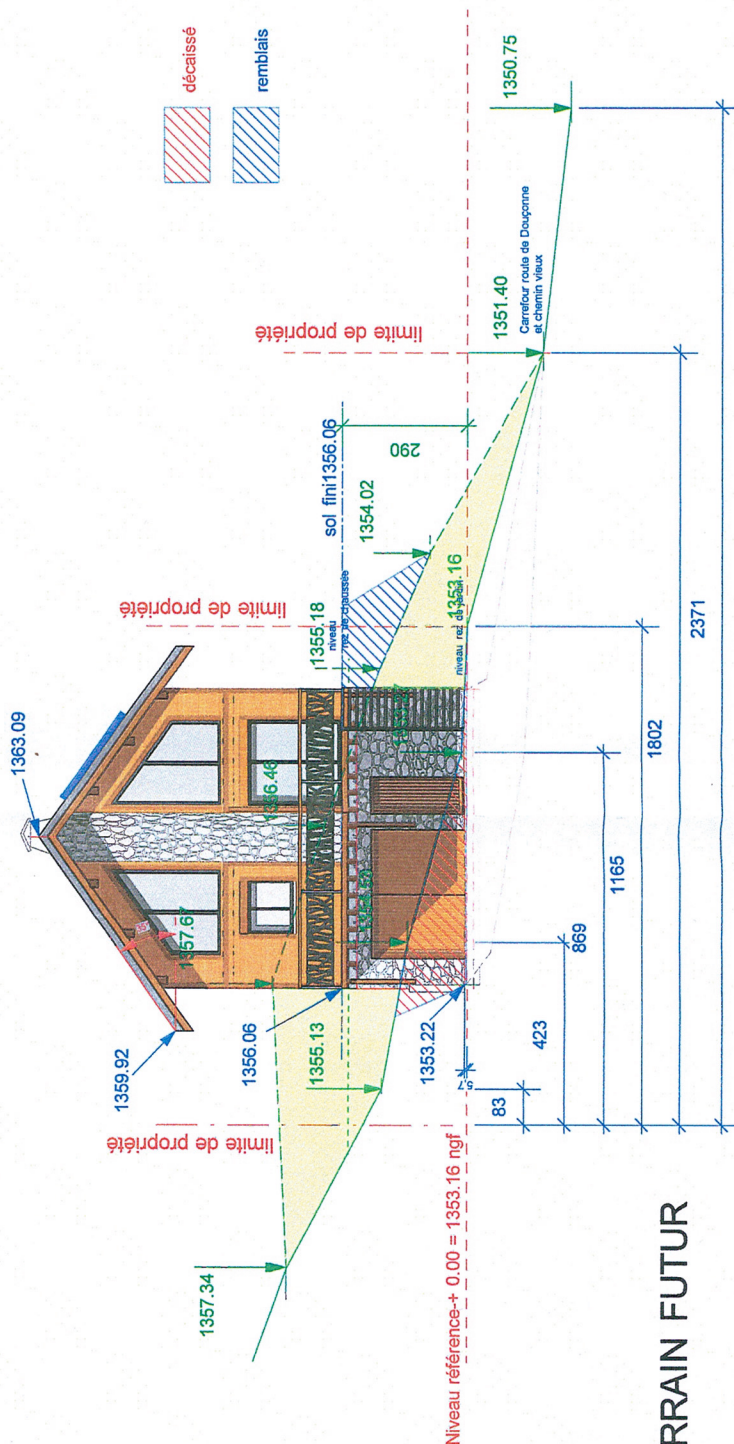

PROFIL TERRAIN FUTUR

Architecte:	Bureau d'étude:		Maitre d'ouvrage:	CONSTRUCTION D'UN CHALET D'HABITATION	Ech: 1/125	PCMI 3
	Batir.eco27 4 Rue du Noûillon 27160 - LES BAUX DE BRETEUIL Tél: 02 32 32 36 27					
Batir.eco27						