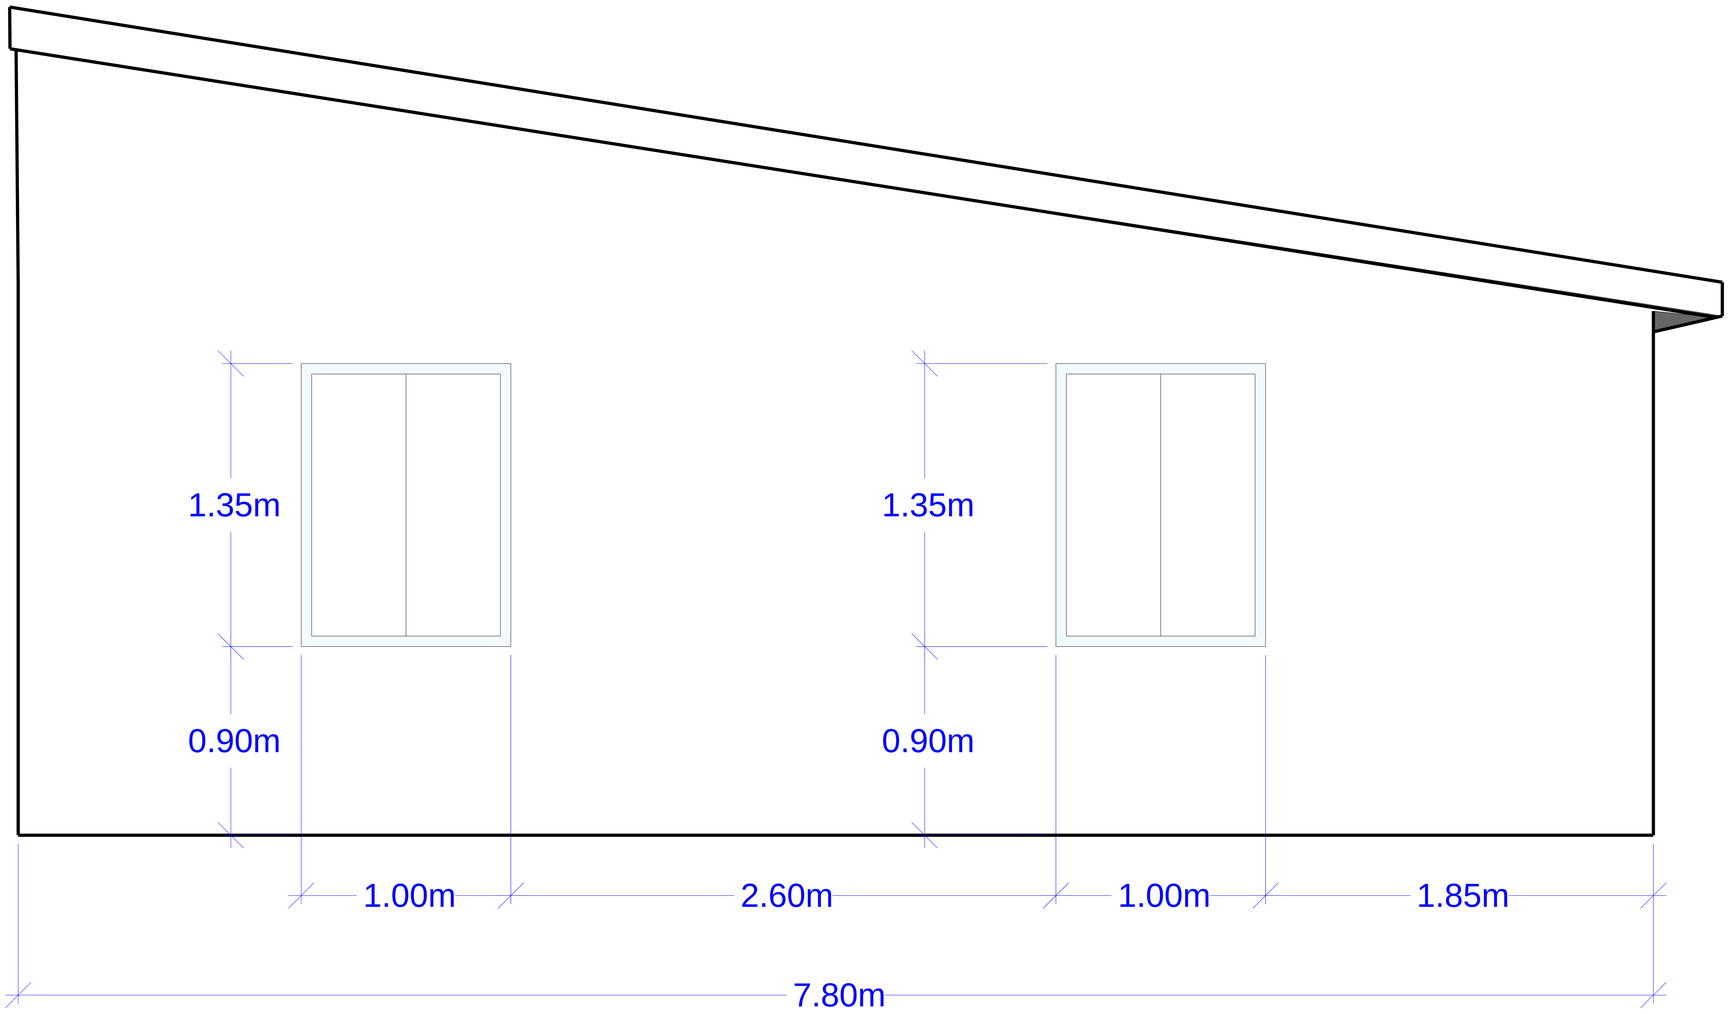SIRVEN Thomas
SAUZET 46140 LUZECH
Projet aggrandissement
Faˆ§ade Arriˆ¤re