



Plans de projets soumis à une validation technique préalable



Marcoussis plan n°1

01/10/2021



MARCOUSSI 2

N°2

01/10/2021



Plans de projets soumis à une validation technique préalable






MARCOUSSI 3

N°3

01/10/2021

Plans de projets soumis à une validation technique préalable

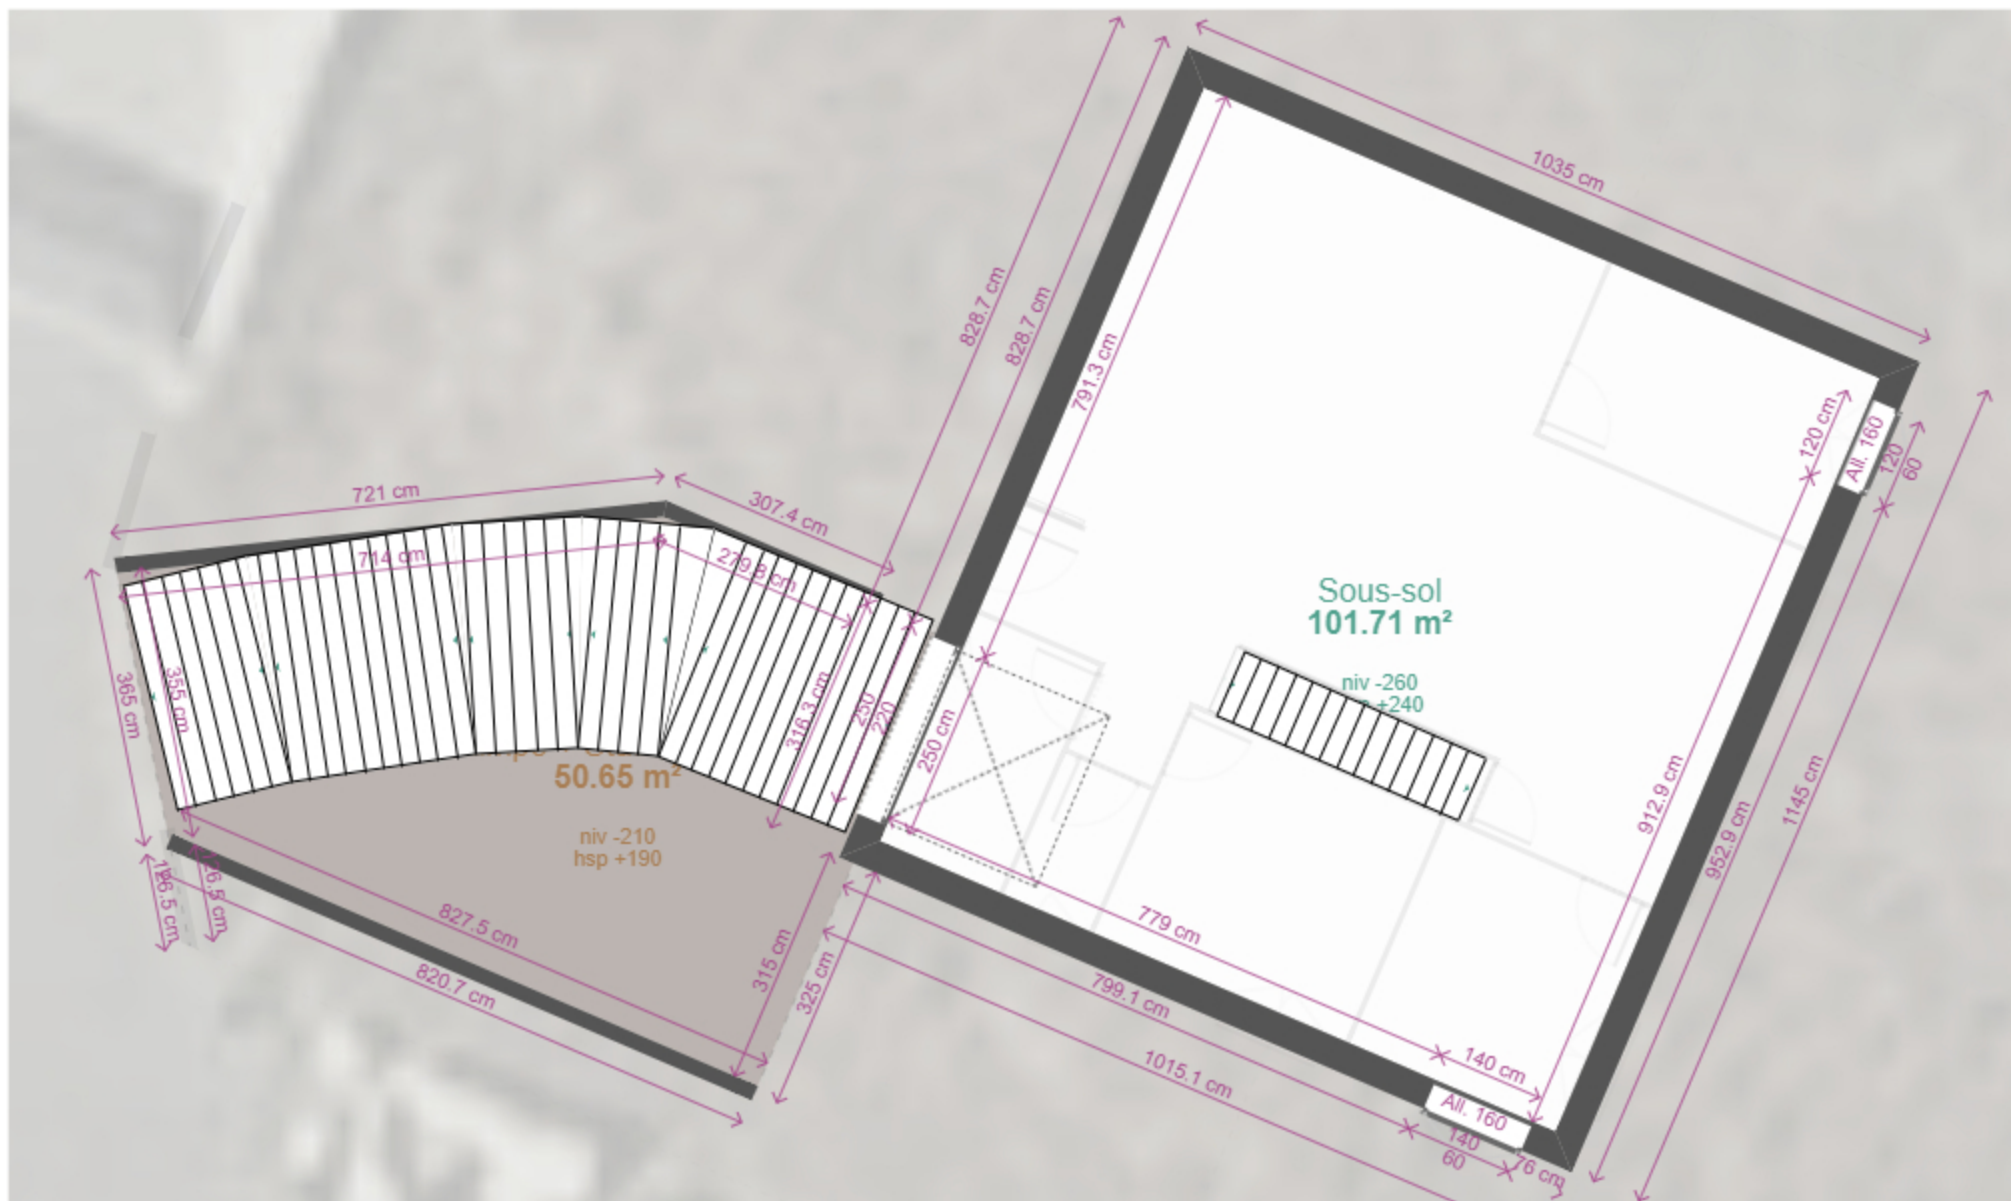

**Marcoussis Plan n°4**

Sous -sol

2D

01/10/2021

1/98





**Marcoussis Plan n°5**

RDC + TERRAIN  
ECHELLE 1/150

2D

22/10/2021

1/150





hsp +320

hsp +270

-270

hsp +270

hsp +270

hsp +390

hsp +320

RDC  
ECHELLE 1/100

1/100

Plans de projets soumis à une validation technique préalable







Marcoussis photo 7  
RDC

3D

01/10/2021











**Marcoussis Plan n°9**  
ETAGE 1

3D

01/10/2021



Plans de projets soumis à une validation technique préalable



**Marcoussis plan n°10**  
Toiture

2d

01/10/2021

1/102

